


BUDYNEK BIUROWY

Warszawa, ul. Taneczna

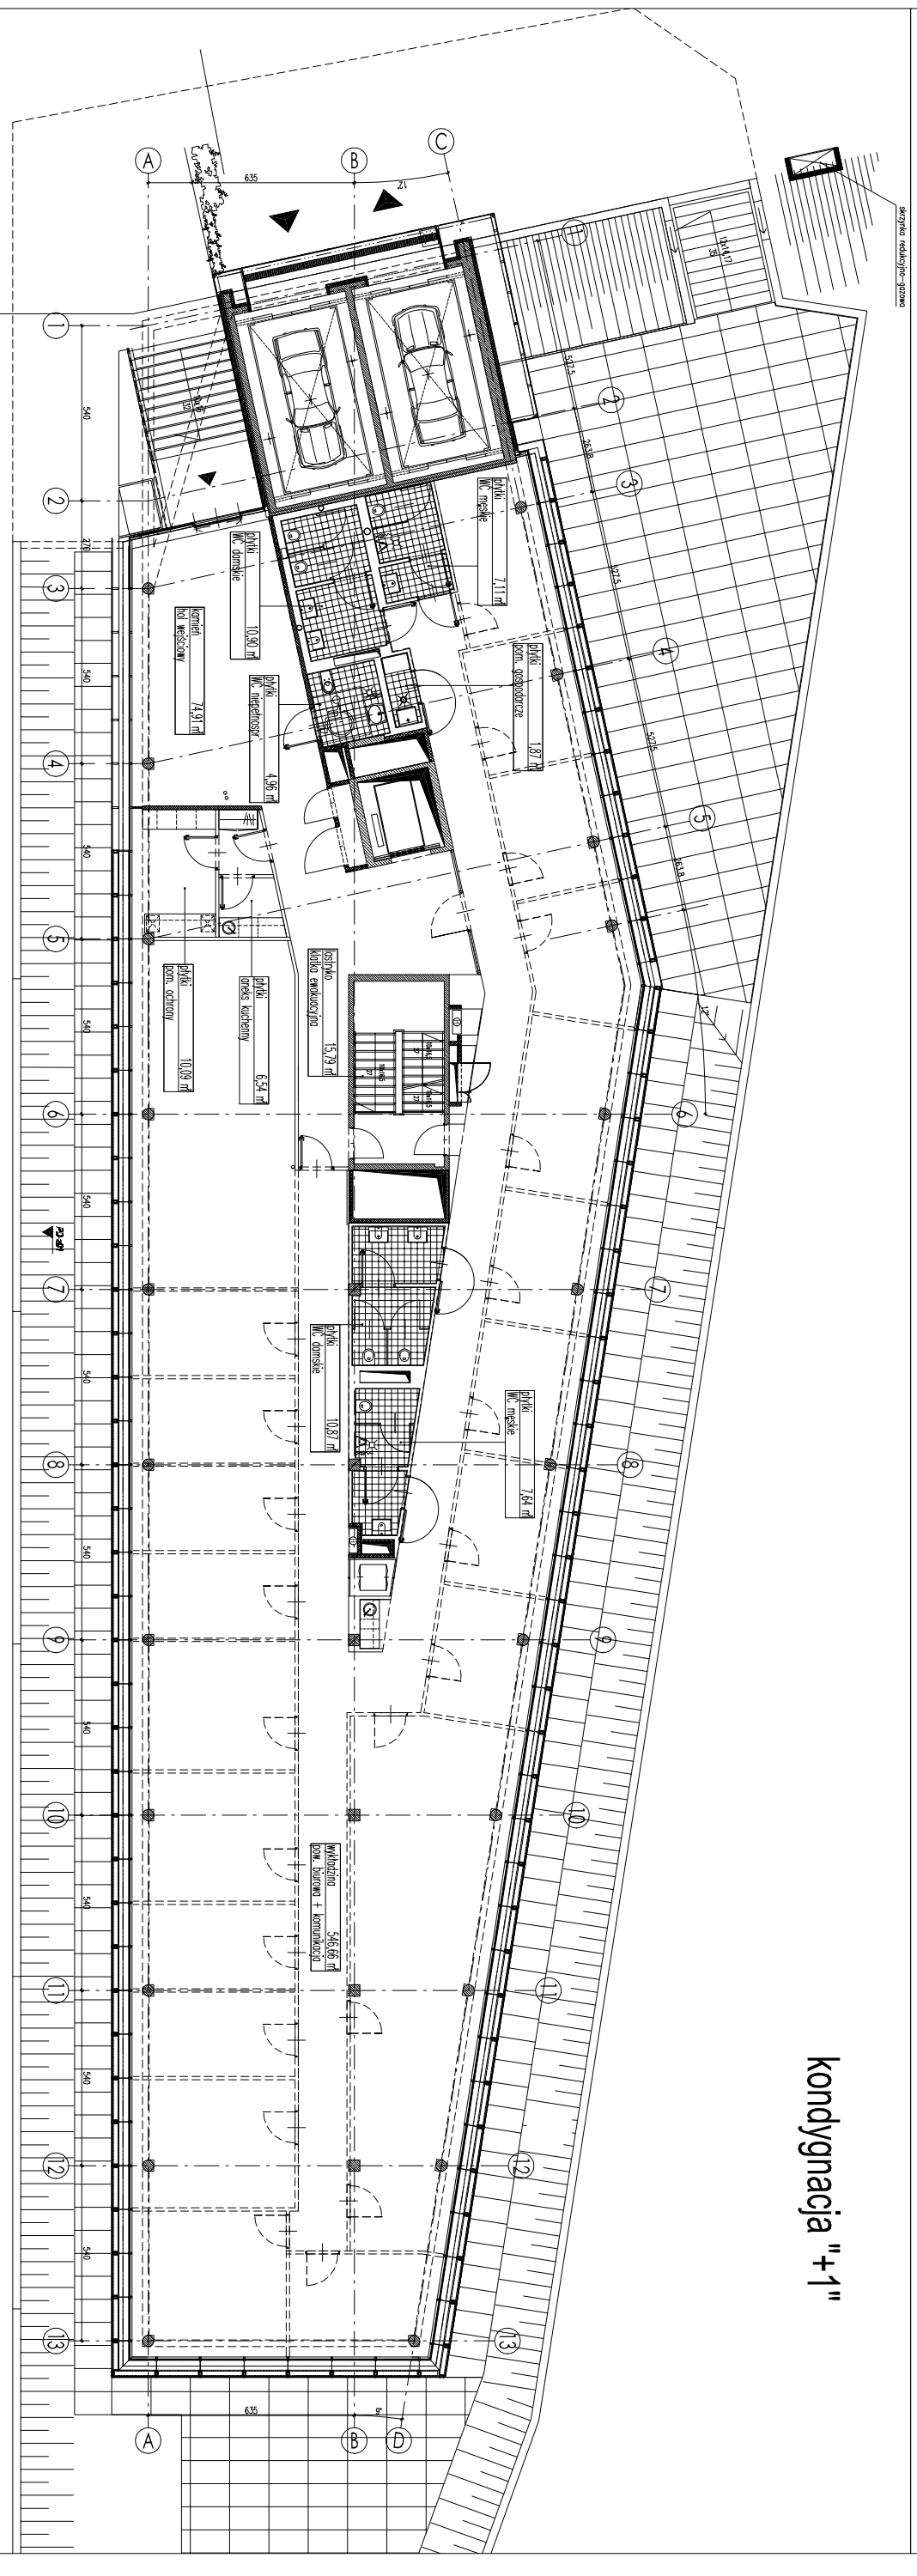

kondygnacja "+1"

1.	pow. biurowa z komunikacją	546,66 m ²
2.	hol wejściowy	74,91 m ²
3.	aneks kuchenny	6,54 m ²
4.	pom. ochrony	10,09 m ²
5.	pom. gospodarcze	1,87 m ²
6.	WC niepełnosprawnych	4,96 m ²
7.	WC damskie	10,90 m ²
8.	WC damskie	10,87 m ²
9.	WC męskie	7,64 m ²
10.	WC męskie	7,11 m ²
11.	klatka ewakuacyjna	15,79 m ²

RAZEM 697,34 m²