


BUDYNEK BIUROWY

Warszawa, ul. Tanezna

kondygnacja "+3"

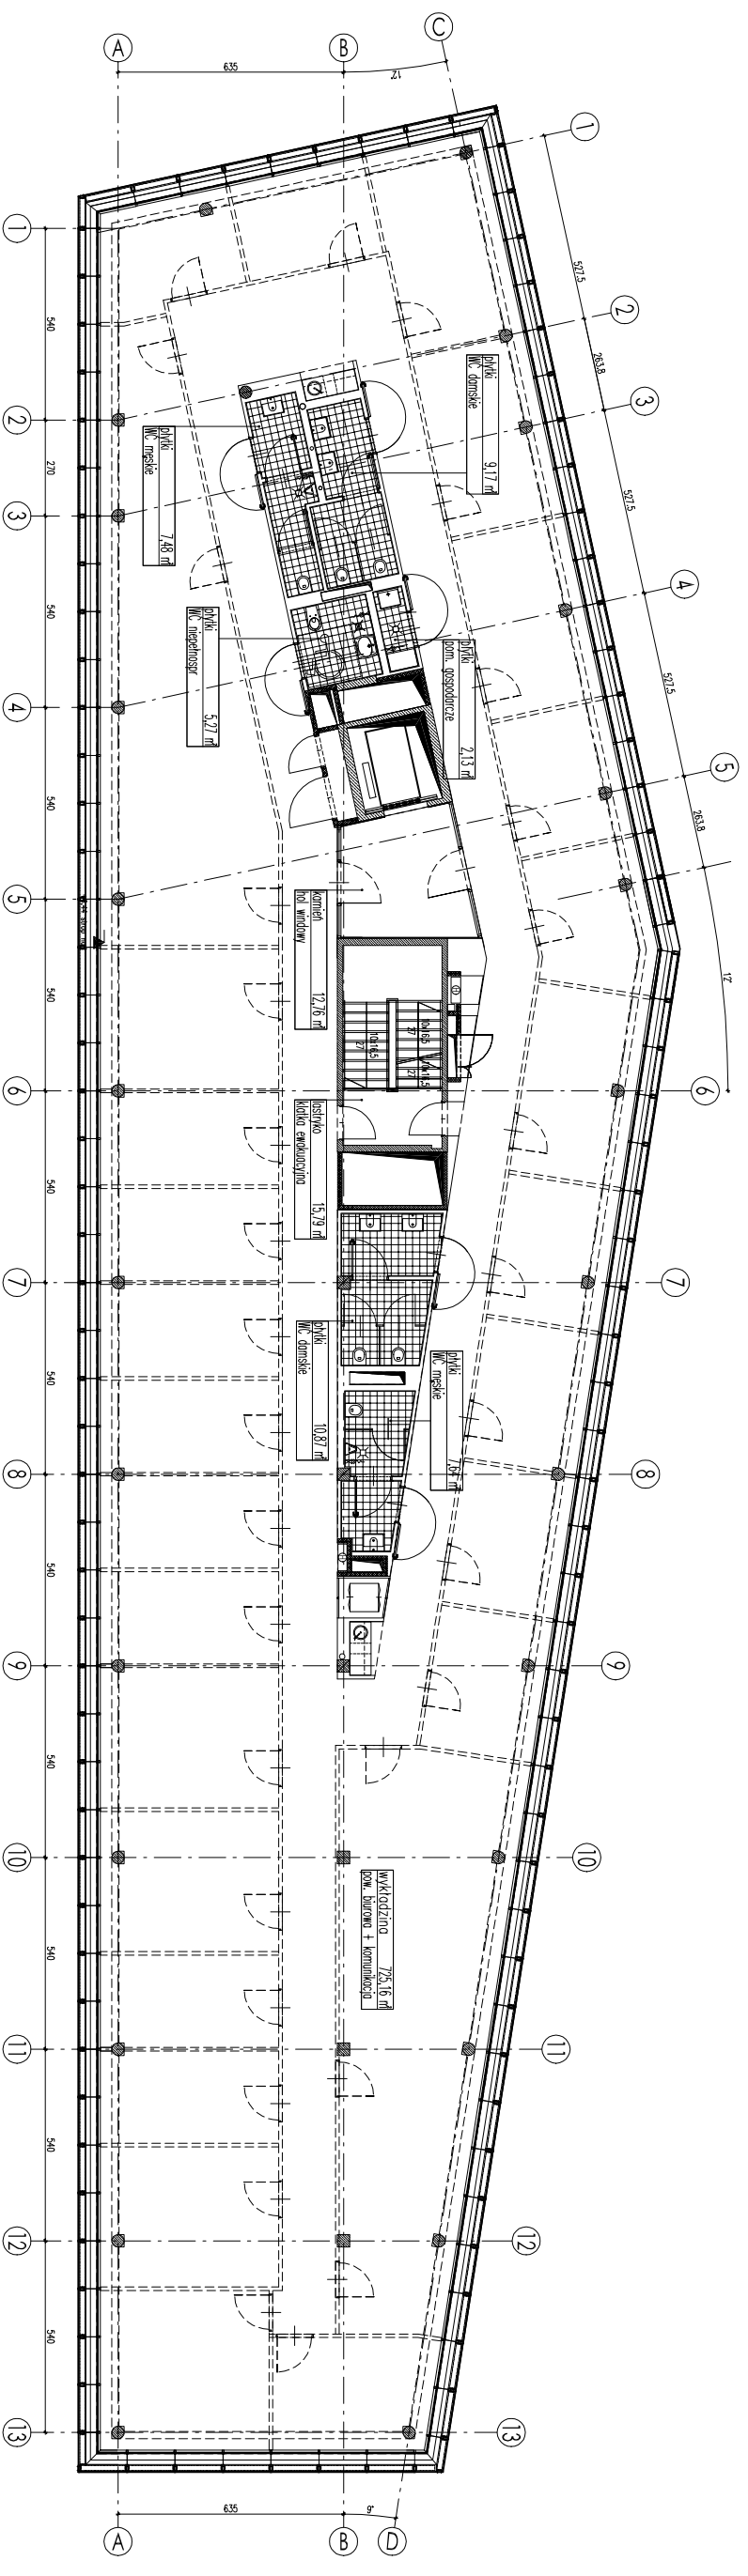

1. pow. biurowa z komunikacją 725,16 m²
2. hol windowy 12,76 m²
3. pom. gospodarcze 2,13 m²
4. WC nielapelnosprawnych 5,27 m²
5. WC damskie 9,17 m²
6. WC damskie 10,87 m²
7. WC męskie 7,64 m²
8. WC męskie 7,48 m²
9. klatka ewakuacyjna 15,79 m²

RAZEM 796,27 m²