


BUDYNEK BIUROWY

Warszawa, ul. Taneczna 30

kondygnacja "+4"

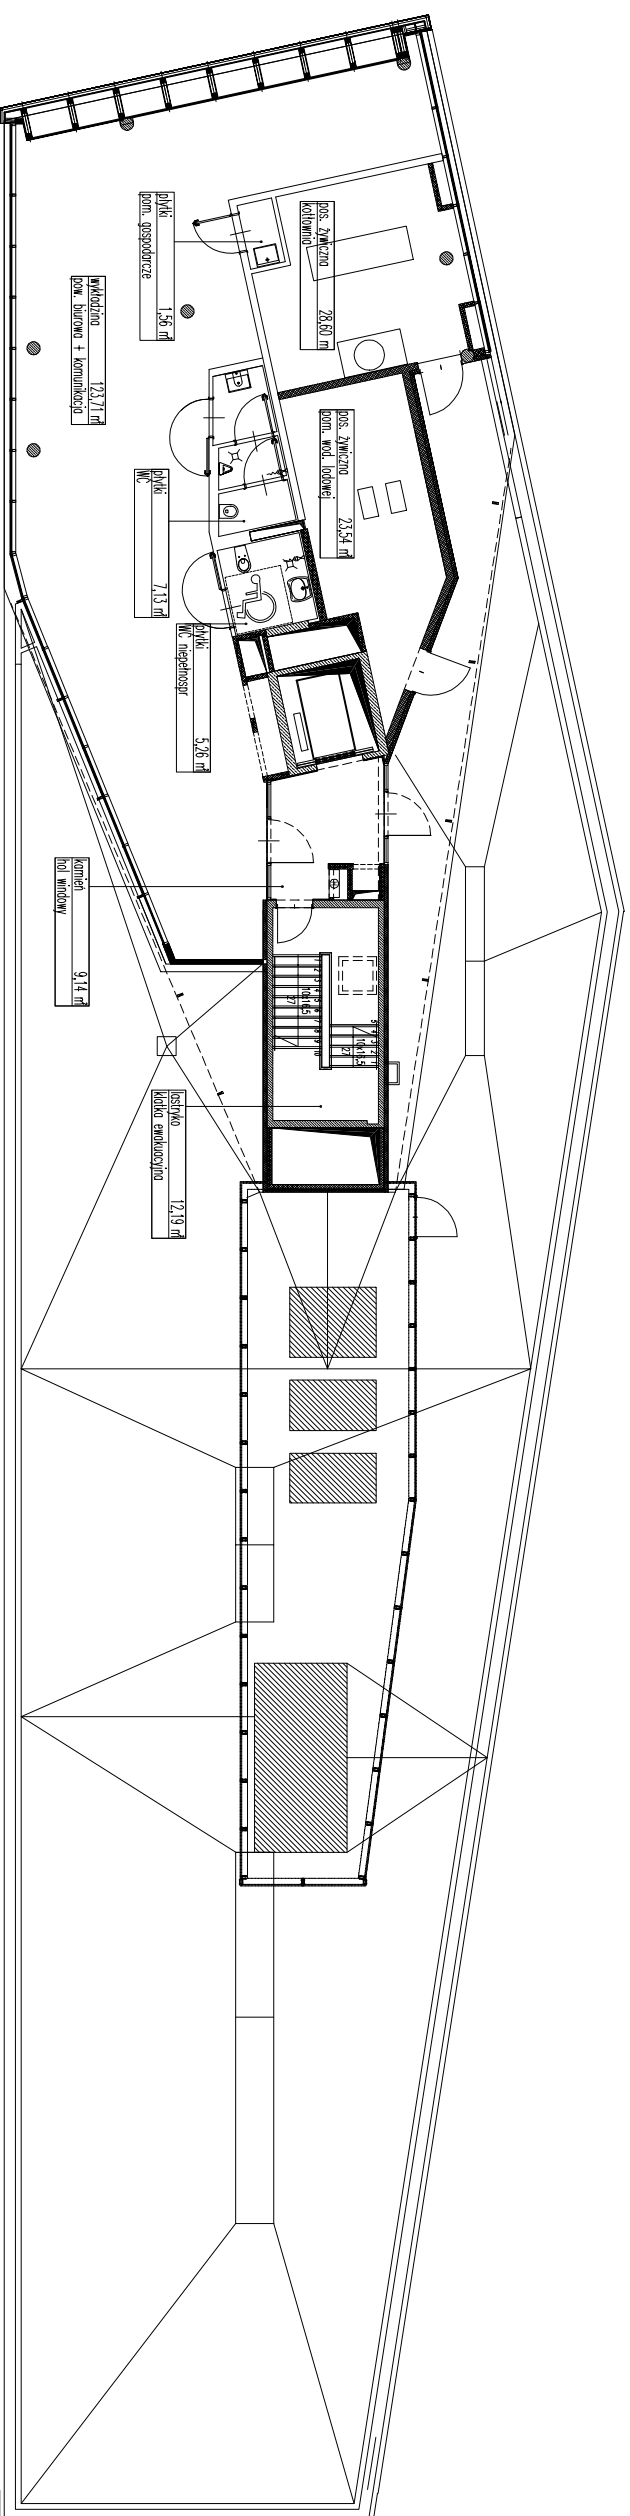

1.	pow. biurowa z komunikacją	123,71 m ²
2.	hol windy	9,14 m ²
3.	pom. gospodarcze	1,56 m ²
4.	WC niebezpiecznych	5,26 m ²
5.	WC	7,13 m ²
6.	klatka ewakuacyjna	12,19 m ²
RAZEM		158,99 m²
7.	pom. wody lodowej	23,54 m ²
8.	kotłownia	28,60 m ²