


HALA MAGAZYNOWA Z BUDYNKIEM BIUROWO-SOCJALNYM - ZAŁUSKI SYTUACJA

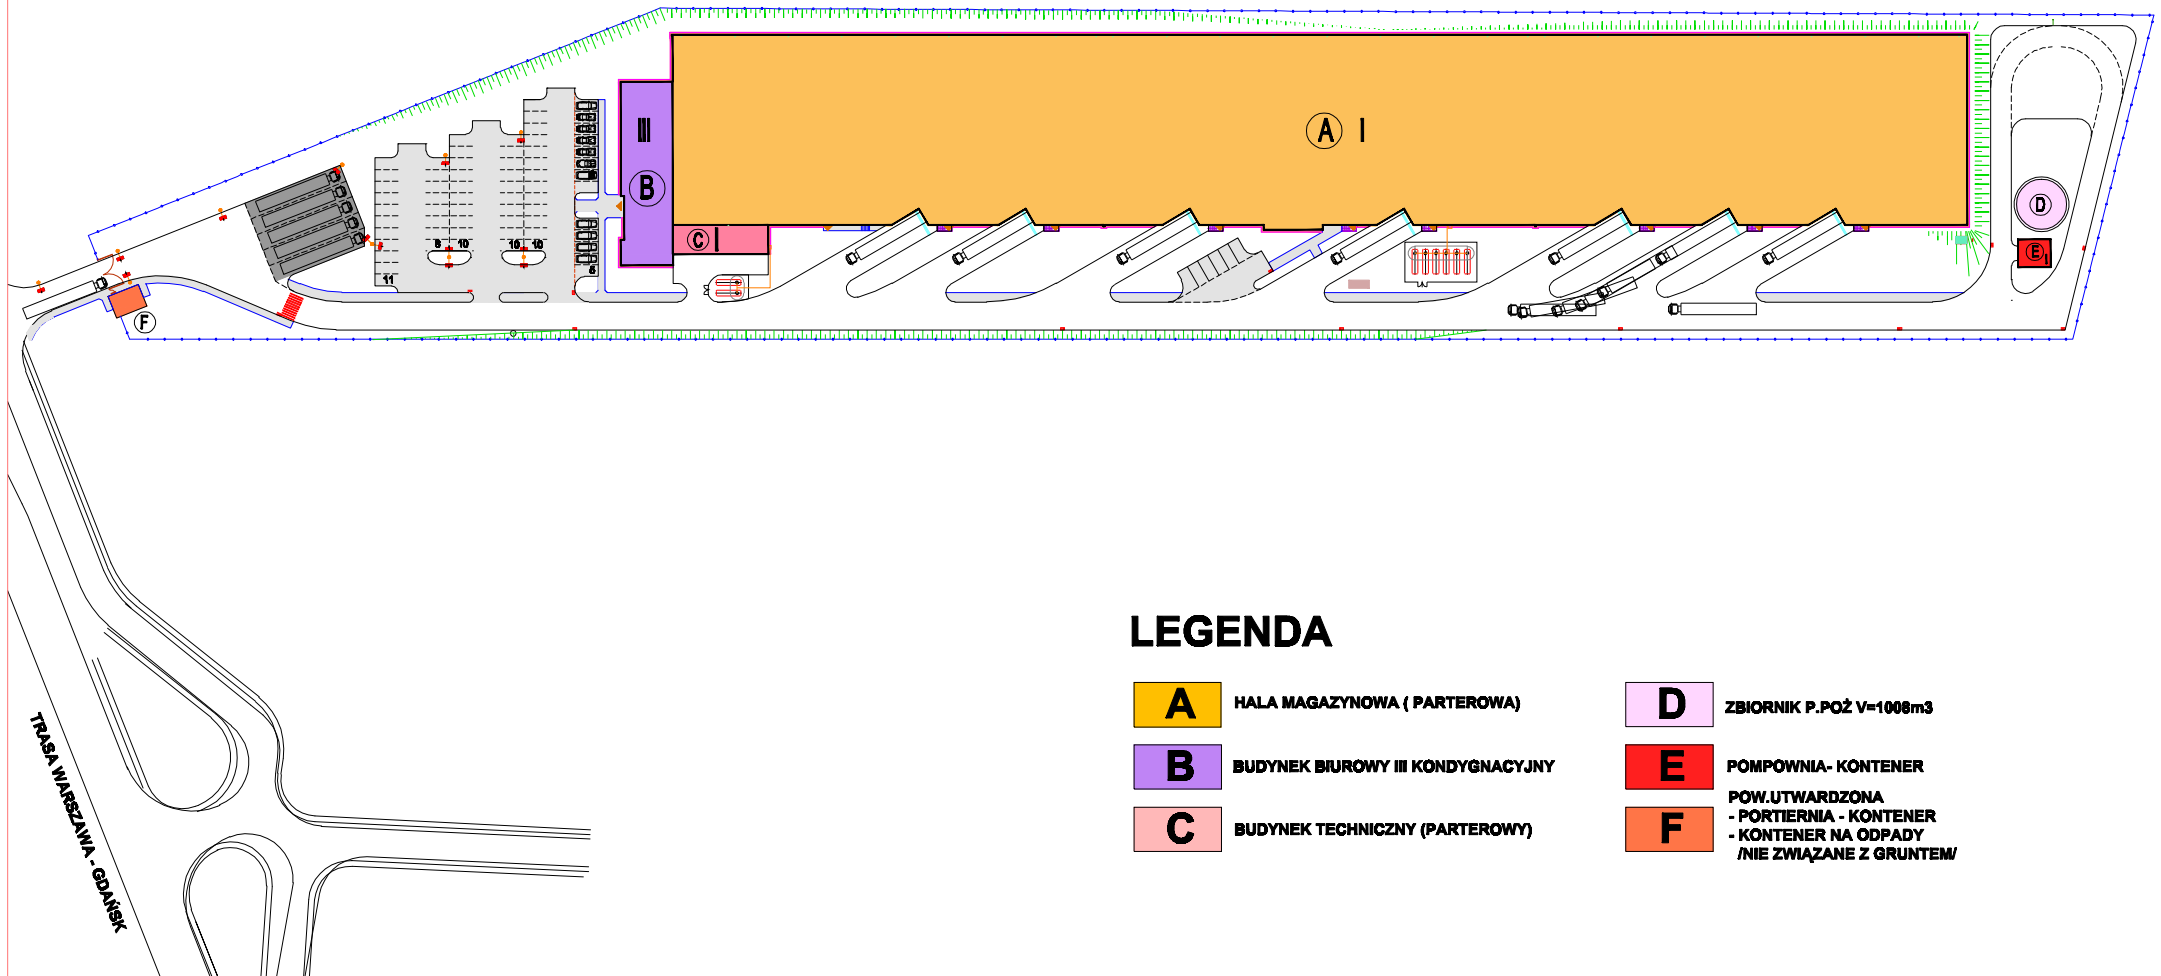

LEGENDA

<p>A HALA MAGAZYNOWA (PARTEROWA)</p> <p>B BUDYNEK BIUROWY III KONDYGNACYJNY</p> <p>C BUDYNEK TECHNICZNY (PARTEROWY)</p>	<p>D ZBIORNIK P.POŻ V=1000m3</p> <p>E POMPOWNIĄ- KONTENER POW.UTWARDZONA - PORTIERNIA - KONTENER - KONTENER NA ODPADY /NIE ZWIĄZANE Z GRUNTEM/</p> <p>F</p>
---	--